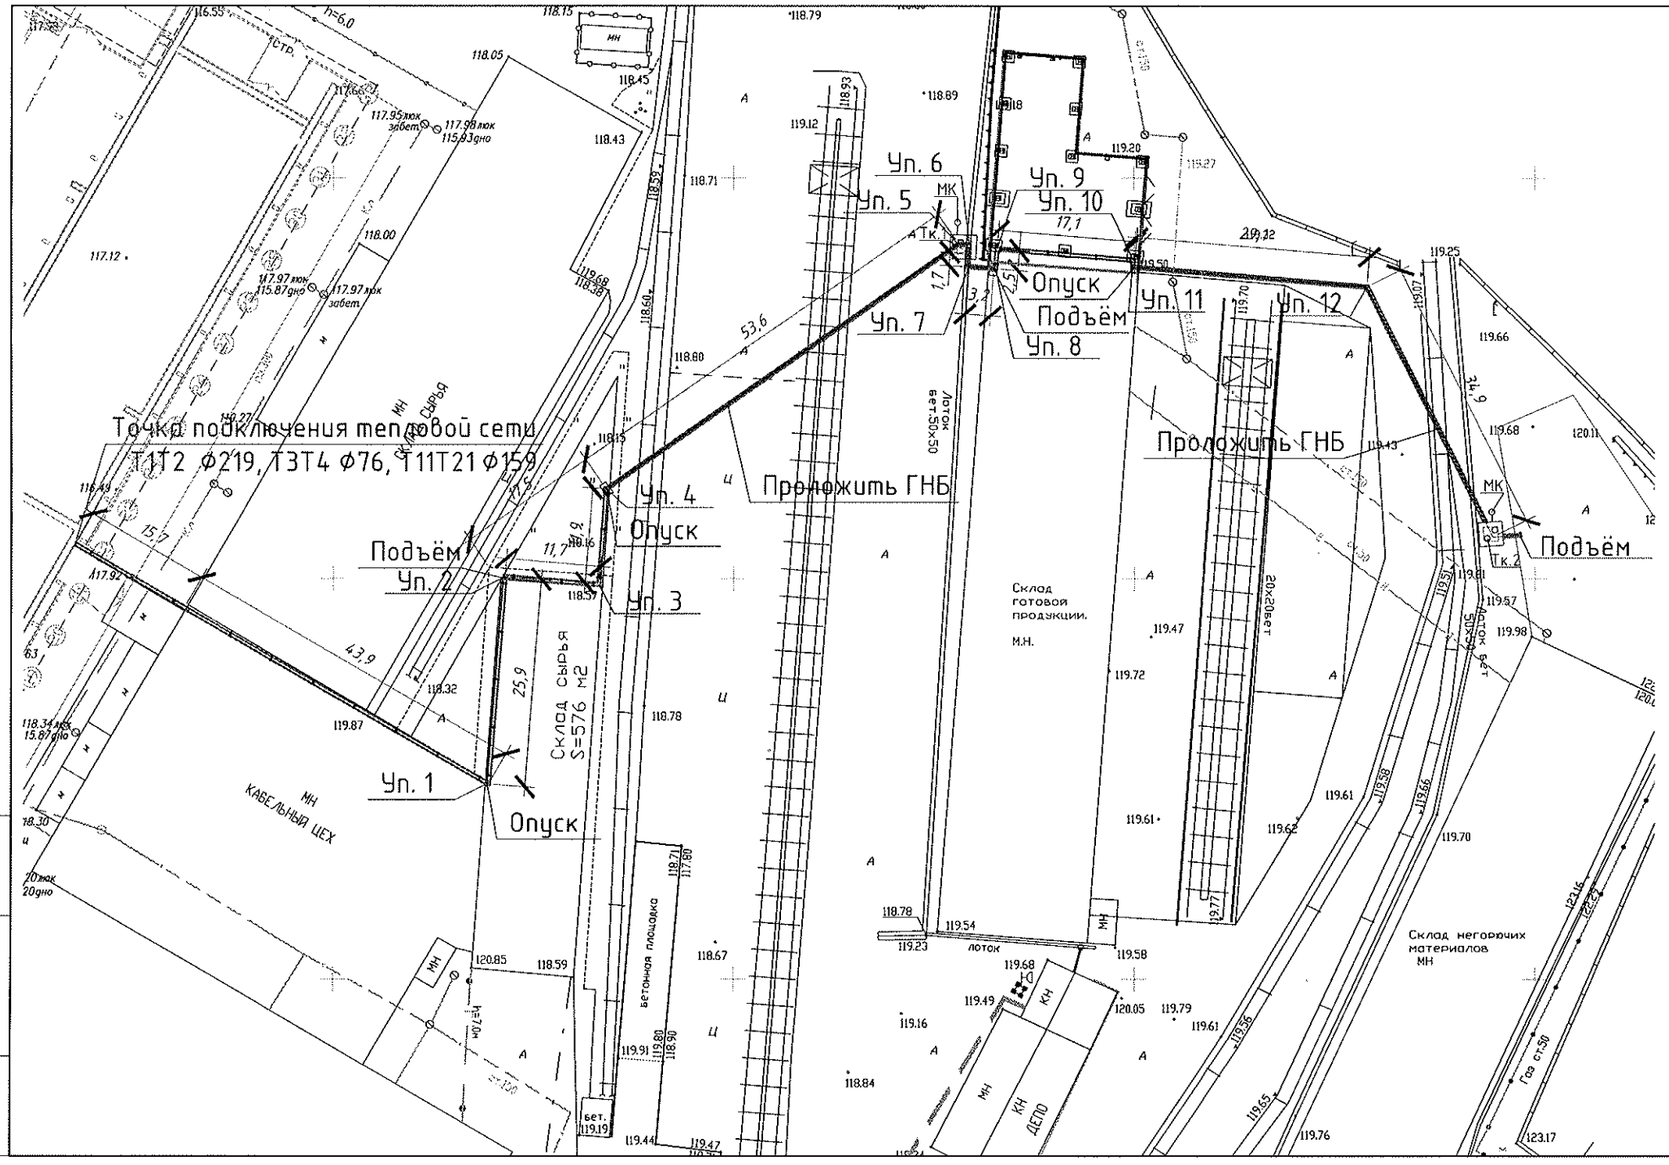

Условные обозначения:

- Канализация
- Водопровод
- Теплотрасса
- Наземный газопровод
- Кабель
- Проектируемая надземная тепловая сеть
- Проектируемая поземная тепловая сеть

СИСТЕМА КООРДИНАТ МЕСТНАЯ
СИСТЕМА ВЫСОТ БАЛТИЙСКАЯ

Приложение 2

Изм	Кол.уч	Лист	Nдок	Подпись	Дата

Территория ООО "Томсккабель"
г. Томск, ул. Смирнова 3

Стадия	Лист	Листов
Р	1	1

Схема прокладки сетей
Масштаб 1:500

Формат А4х3

Инв.N – подл. | Подпись и дата | Взам.инв.N –

Согласовано (Калинин А.В.)
27.05.15г.

(Башмиров)
28.05.15г.

Слерин О.М.

ДА Стерин